

Achtung
 Vollsperrung
 Karl-Liebnecht-Straße
 vom
 11.03.19 - 31.05.19
 Neubau MW-Kanal
 +
 Hausanschlüsse
 AG Stadtwerke Jena
 03641 / 688-0

3 x
 (1x in die Stadtrodaer Str.
 Höhe Seidelparkplatz)



VERKEHRSLEITTECHNIK + Service Jahn GmbH & Co. KG
 Außenstelle Petersberg
 Tel.: 03 66 91/5 05 76/77
 Fax: 03 66 91/5 05 78
 info.shk@verkehrsleittechnik-jahn.de

Projekt:	Jena, Vollsperrung Karl-Liebnecht-Straße
Auftraggeber:	Spie WE
wirksam ab:	11.03.19
bearbeitet:	I. Müller
gezeichnet:	S.v.d.Wehd
Maßstab:	-ohne-
Blatt-Nr.:	1
Datei:	
geprüft:	
Datum:	14.02.19

copyright by VLT Jahn



Legende:



Zentrum



Frei bis Am Steinborn

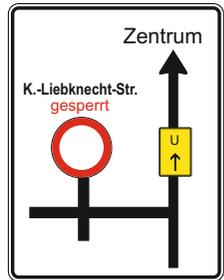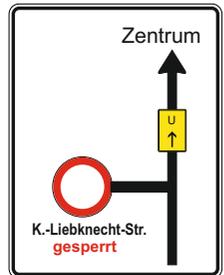


VERKEHRSLEITTECHNIK + Service Jahn GmbH & Co. KG
 Außenstelle Petersberg
 Tel.: 03 66 91/5 05 76/77
 Fax: 03 66 91/5 05 78
 info.shk@verkehrsleittechnik-jahn.de

Projekt: Jerna, Vollsperrung Karl-Liebknecht-Straße
 Auftraggeber: Spie WE
 wirksam ab: 11.03.19 Datum: 14.02.19
 bearbeitet: I. Müller Datum: 14.02.19
 gezeichnet: S.v.d.Wehd
 Maßstab: -ohne-
 Blatt-Nr.: 2
 Datei: Datum:
 geprüft: Datum:

copyright by VLT Jahn

Legende:

- 2 Eisenberg
- 3 Frei bis Am Steinborn

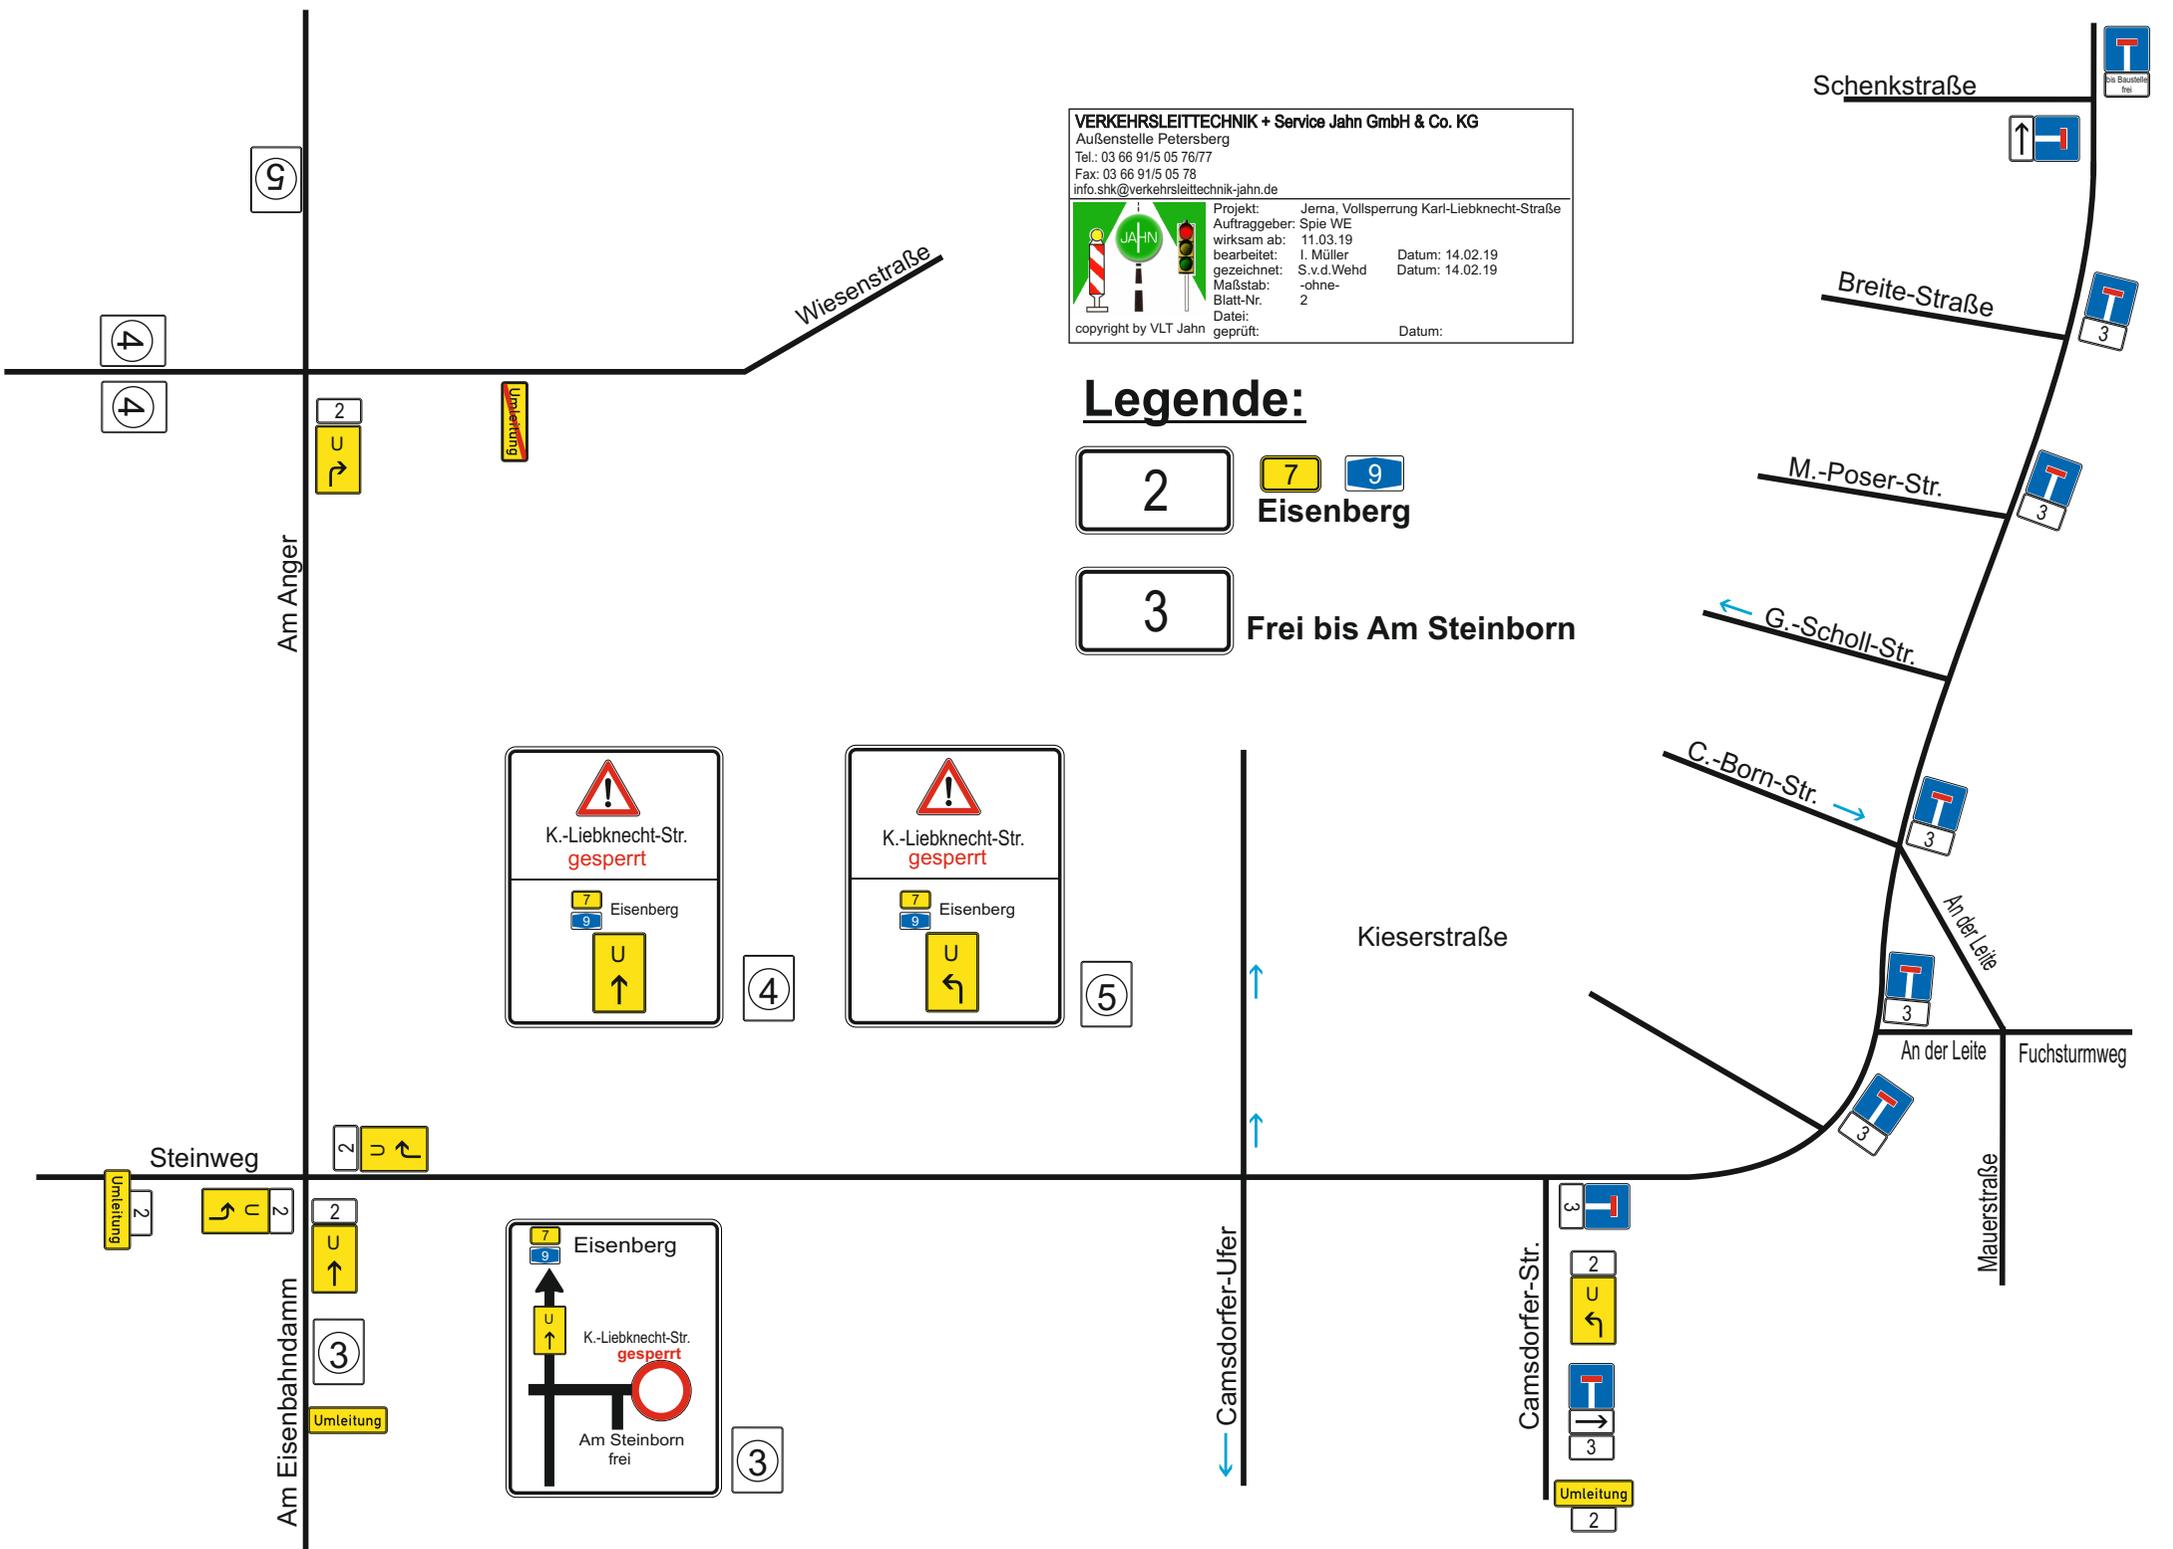

!
 K.-Liebknecht-Str.
 gesperrt

7 Eisenberg
9

U
 ↑

!
 K.-Liebknecht-Str.
 gesperrt

7 Eisenberg
9

U
 ↙

7 Eisenberg
9

U
 ↑

K.-Liebknecht-Str.
 gesperrt

Am Steinborn
 frei



Am Anger

Wiesenstraße

Schenkstraße

Breite-Straße

M.-Poser-Str.

G.-Scholl-Str.

C.-Born-Str.

Kieserstraße

An der Leite

An der Leite

Fuchsturmweg

Mauerstraße

Steinweg



Am Eisenbahndamm

Camsdorfer-Ufer


Camsdorfer-Str.



Detail

ab: 11.03.19

VERKEHRSLEITTECHNIK + Service Jahn GmbH & Co. KG	
Außenstelle Petersberg	
Tel.: 03 66 91/5 05 76/77	
Fax: 03 66 91/5 05 78	
info.shk@verkehrsleittechnik-jahn.de	
	Projekt: Jerna, Vollsperrung Karl-Liebknecht-Straße
	Auftraggeber: Spie WE
	wirksam ab: 11.03.19
	bearbeitet: I. Müller Datum: 14.02.19
	gezeichnet: S.v.d.Wehd Datum: 14.02.19
	Maßstab: -ohne-
	Blatt-Nr. 3
	Datei:
copyright by VLT Jahn	geprüft: Datum:

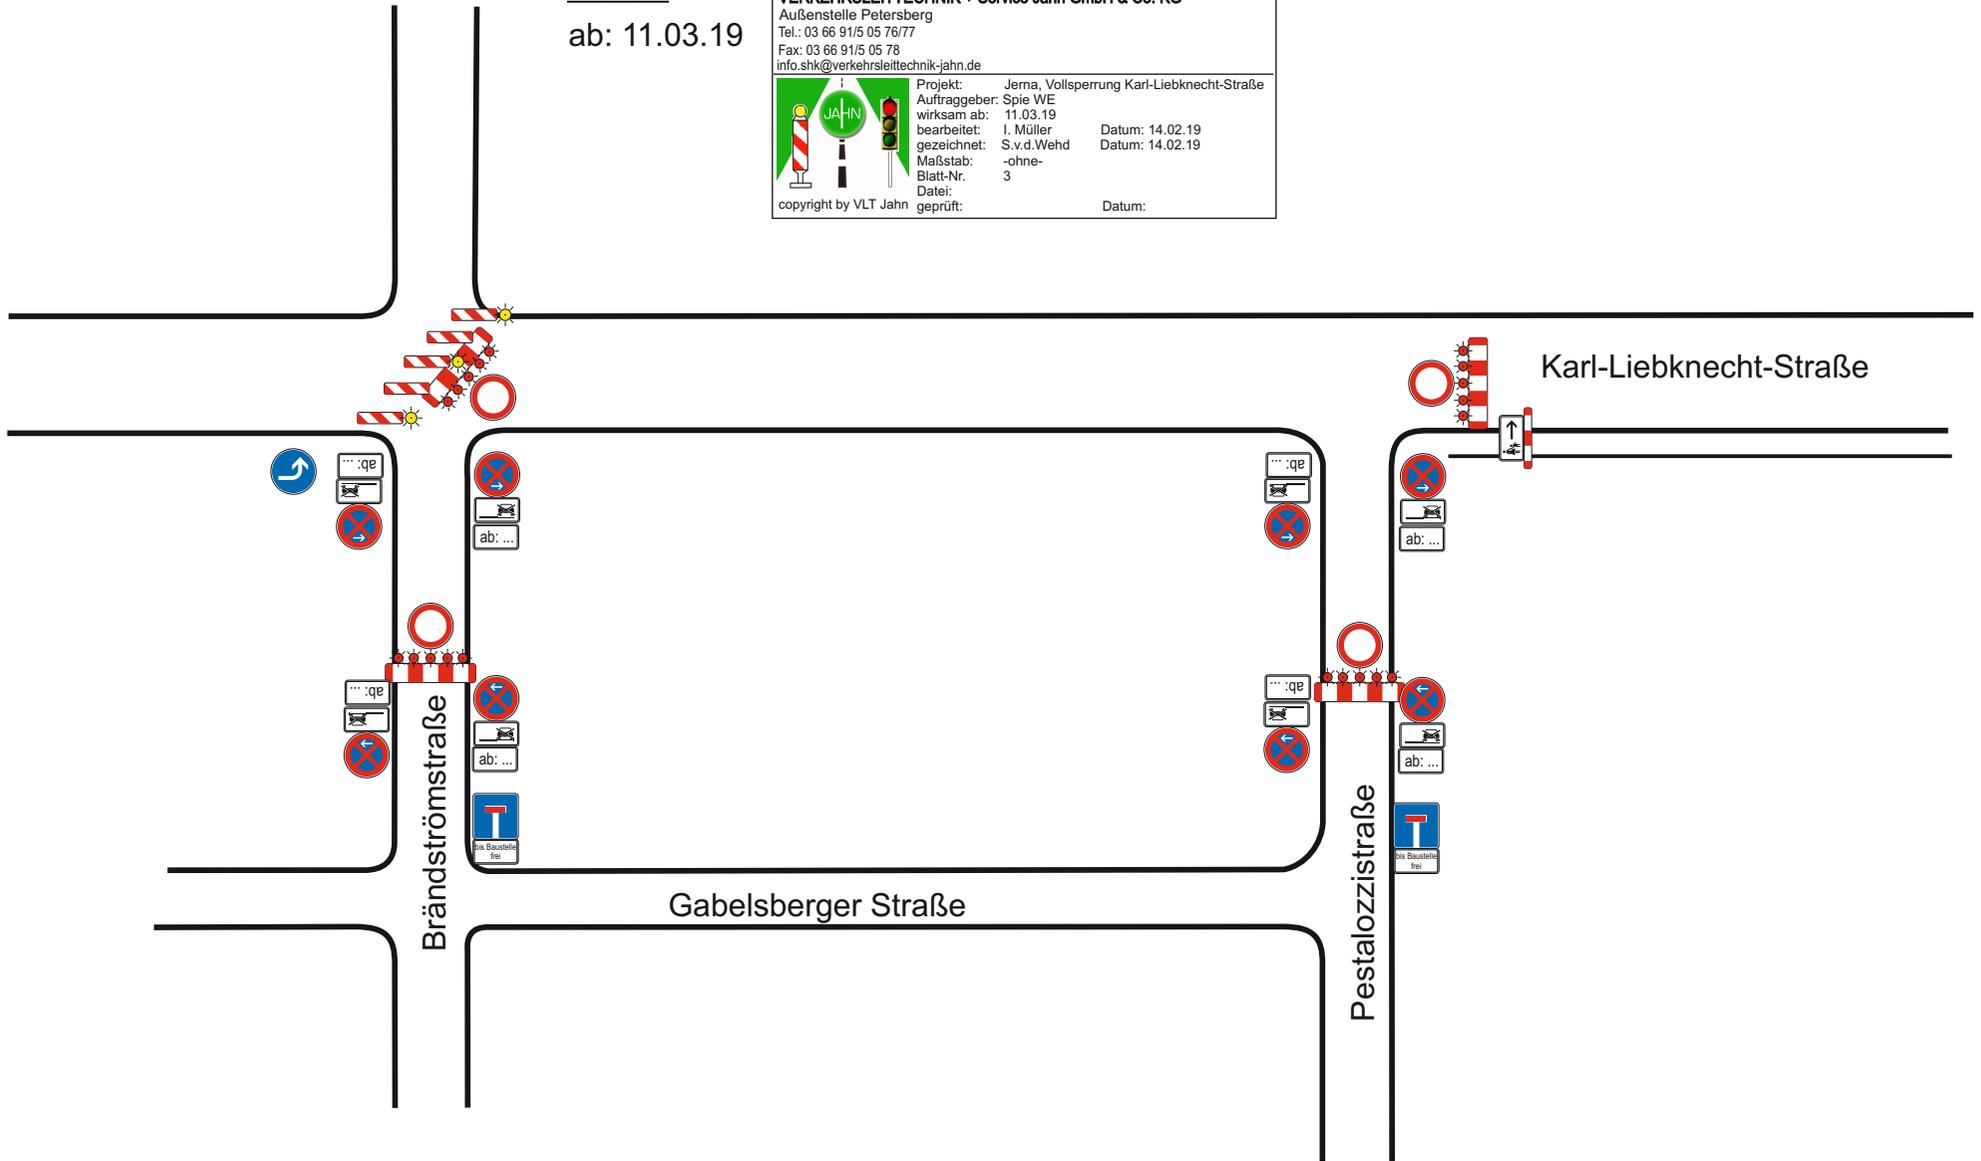


VERKEHRSLEITTECHNIK + Service Jahn GmbH & Co. KG
 Außenstelle Petersberg
 Tel.: 03 66 91/5 05 76/77
 Fax: 03 66 91/5 05 78
 info.shk@verkehrsleittechnik-jahn.de

	Projekt: Jena, Vollsperrung Karl-Liebknecht-Straße Auftraggeber: Spie WE wirksam ab: 11.03.19 bearbeitet: I. Müller gezeichnet: S.v.d.Weid Maßstab: -ohne- Blatt-Nr. 4 Datei: geprüft:	Datum: Datum: 05.03.19 Datum:
---	--	-------------------------------------

copyright by VLT Jahn

ab: 11.03.19

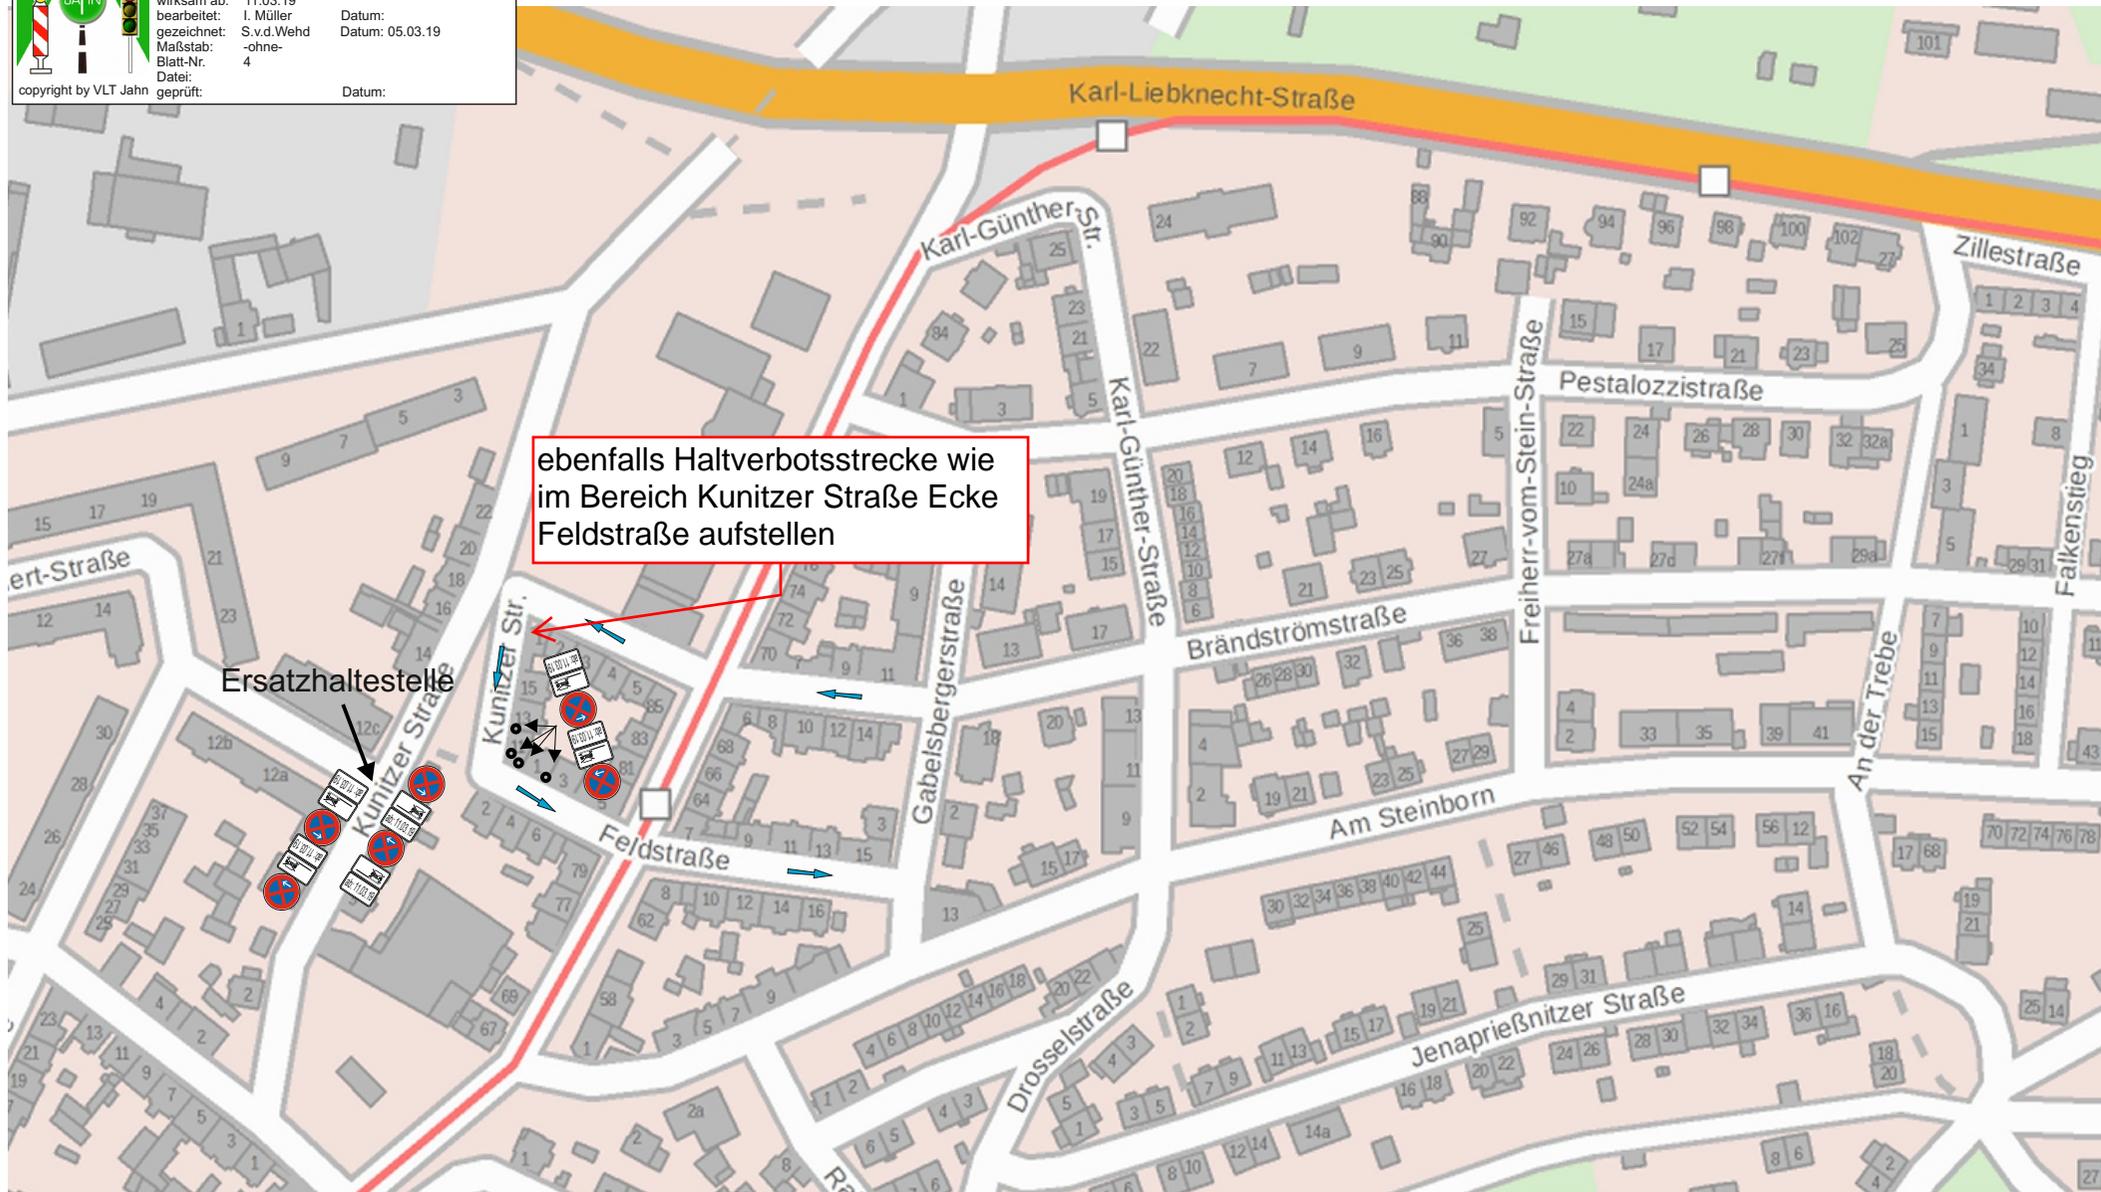


ab: 11.03.19


VERKEHRSLEITTECHNIK + Service Jahn GmbH & Co. KG
Außenstelle Petersberg
Tel.: 03 66 91/5 05 76/77
Fax: 03 66 91/5 05 78
info.shk@verkehrsleittechnik-jahn.de

	Projekt: Jerna, Vollsperrung Karl-Liebnecht-Straße Auftraggeber: Spie VE wirksam ab: 11.03.19 bearbeitet: I. Müller gezeichnet: S.v.d.Weid Maßstab: -ohne- Blatt-Nr.: 5 Datei: geprüft: Datum: 05.03.19 Datum:
---	--

copyright by VLT Jahn

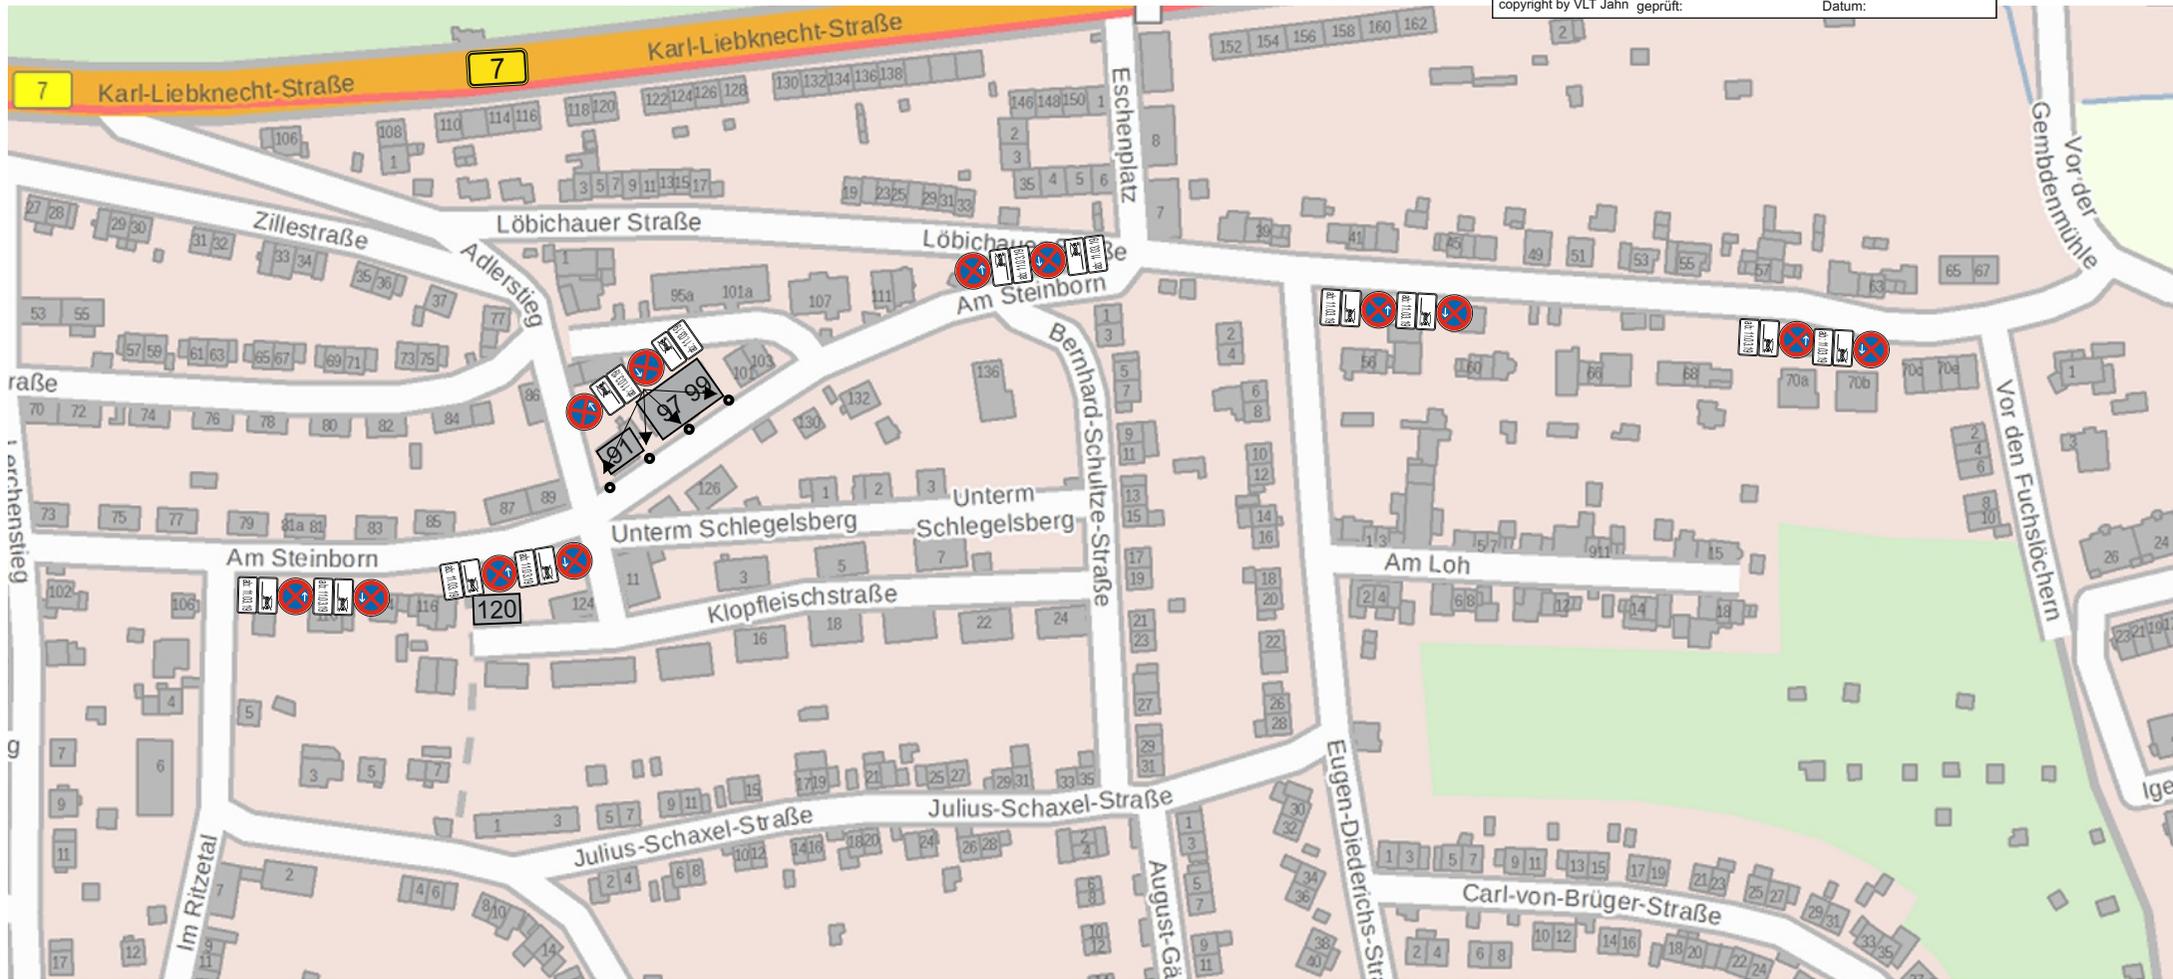

ab: 11.03.19

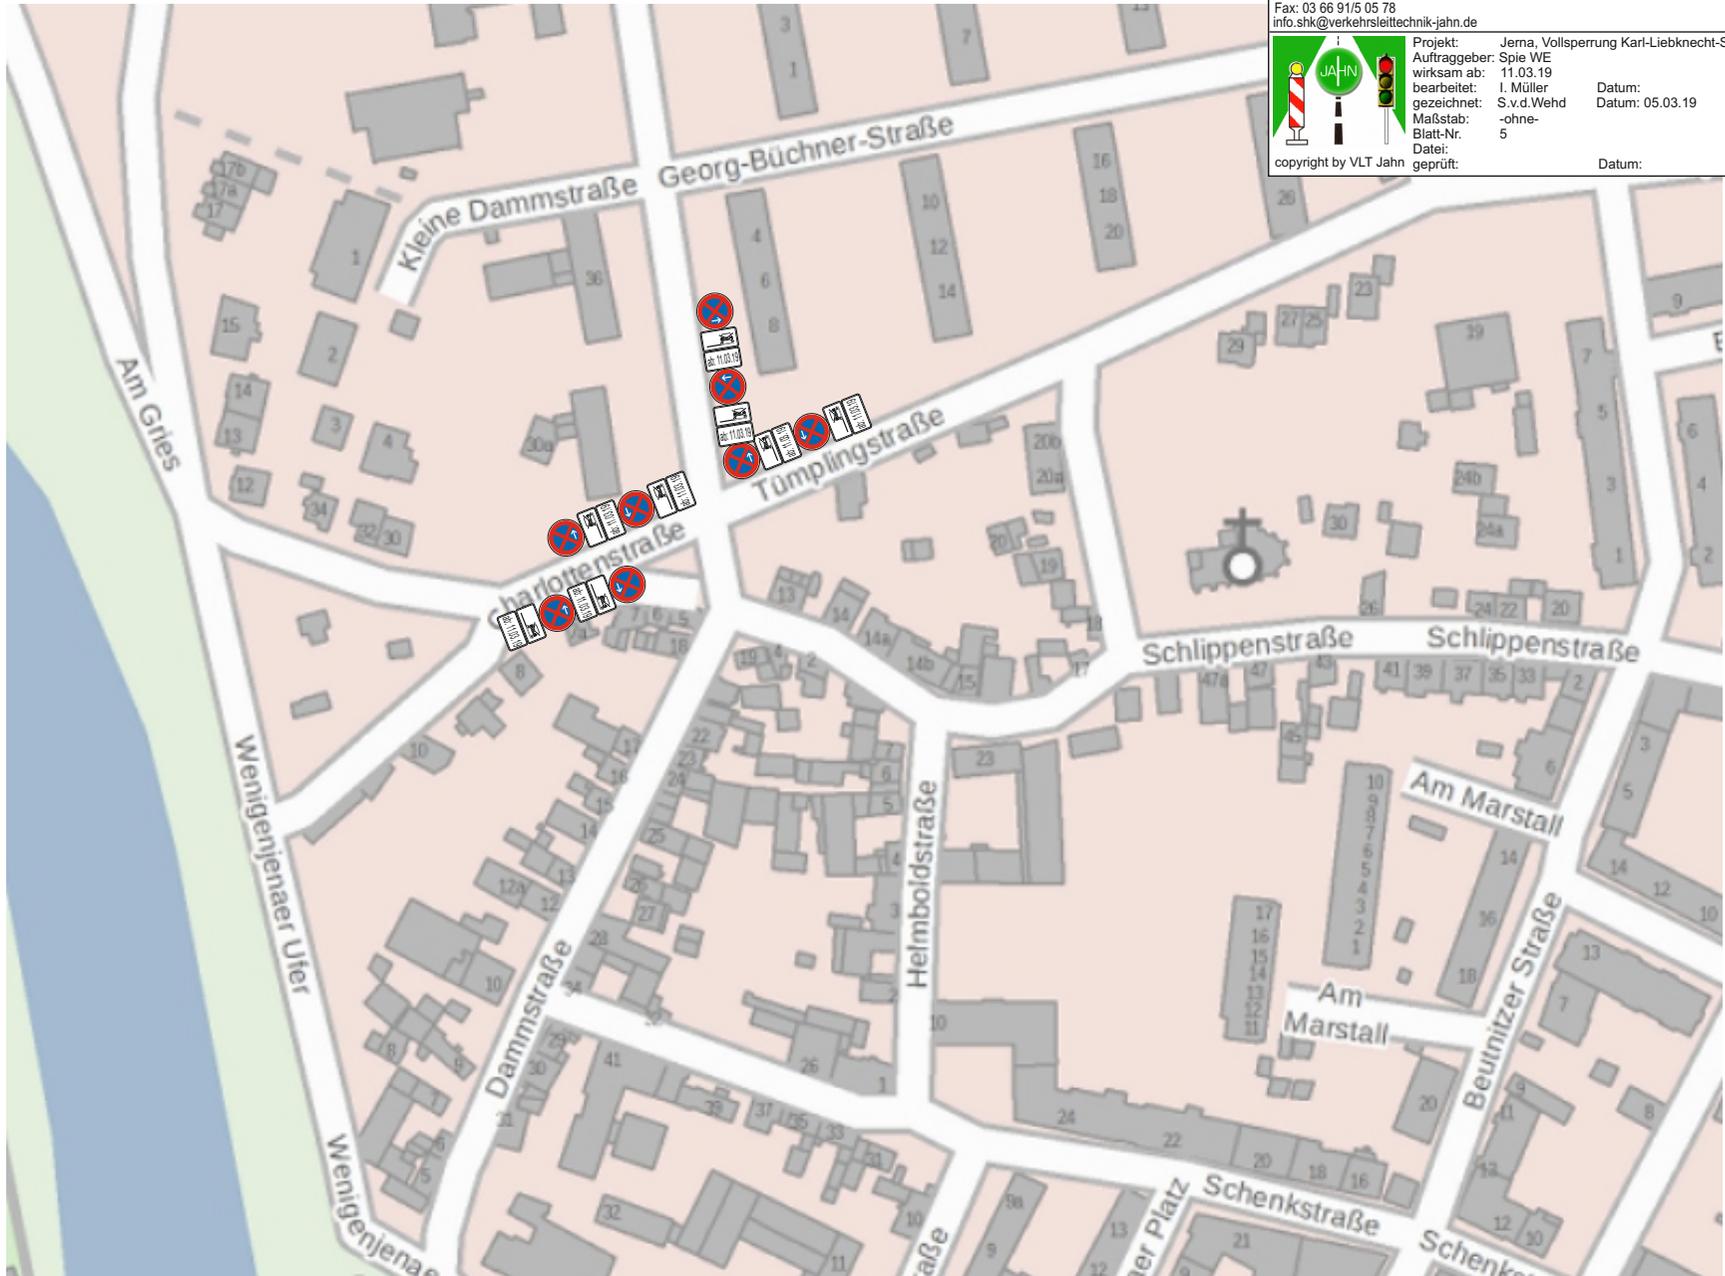

VERKEHRSLEITTECHNIK + Service Jahn GmbH & Co. KG
Außenstelle Petersberg
Tel.: 03 66 91/5 05 76/77
Fax: 03 66 91/5 05 78
info.shk@verkehrsleittechnik-jahn.de

Projekt:	Jema, Vollspernung Karl-Liebnecht-Straße	Datum:	
Auftraggeber:	Spie WE	Datum:	
wirksam ab:	11.03.19	Datum:	05.03.19
bearbeitet:	I. Müller	Datum:	
gezeichnet:	S.v.d.Weid	Datum:	
Maßstab:	-ohne-	Datum:	
Blatt-Nr.:	5	Datum:	
Dat:		Datum:	
geprüft:		Datum:	

copyright by VLT Jahn